

LLAR D'INFANTS MUNICIPAL

Municipi: LES PRESES

Comarca: GARROTXA

Situació: C. de Tor - C. de les Lloncs

Promotor: Gisa i Departament d'Educació


Data: 2007

Sup. construïda: 594,00 m²


P.E.C. sense IVA:

Edifici docent en planta baixa, en forma de pinta, destinat a l'educació infantil dels infants entre 0 i 3 anys.


Estudi acurat de les entrades de llum natural, del control solar, l'asolellament i la seguretat.

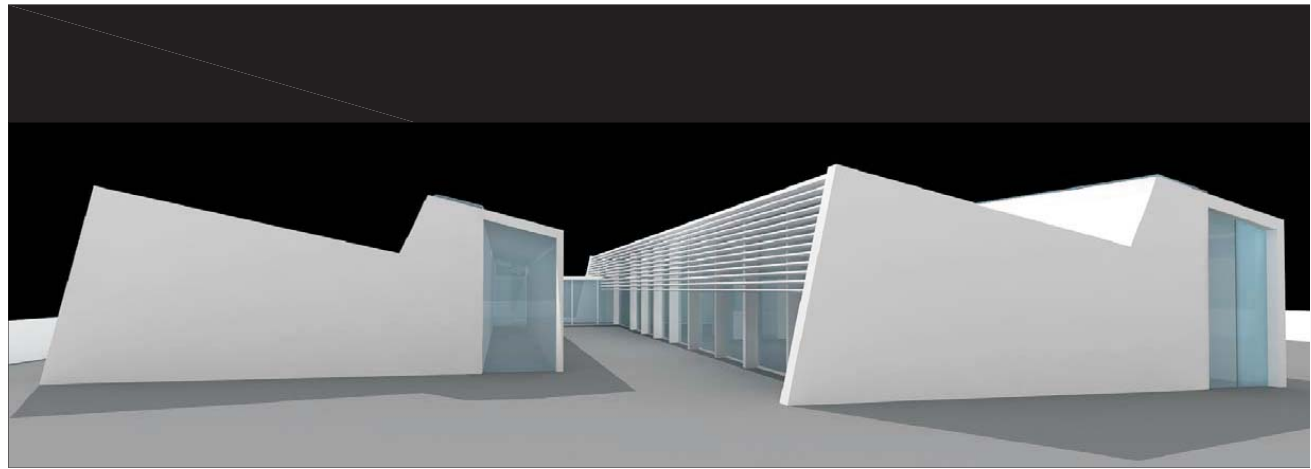

Vistes del conjunt

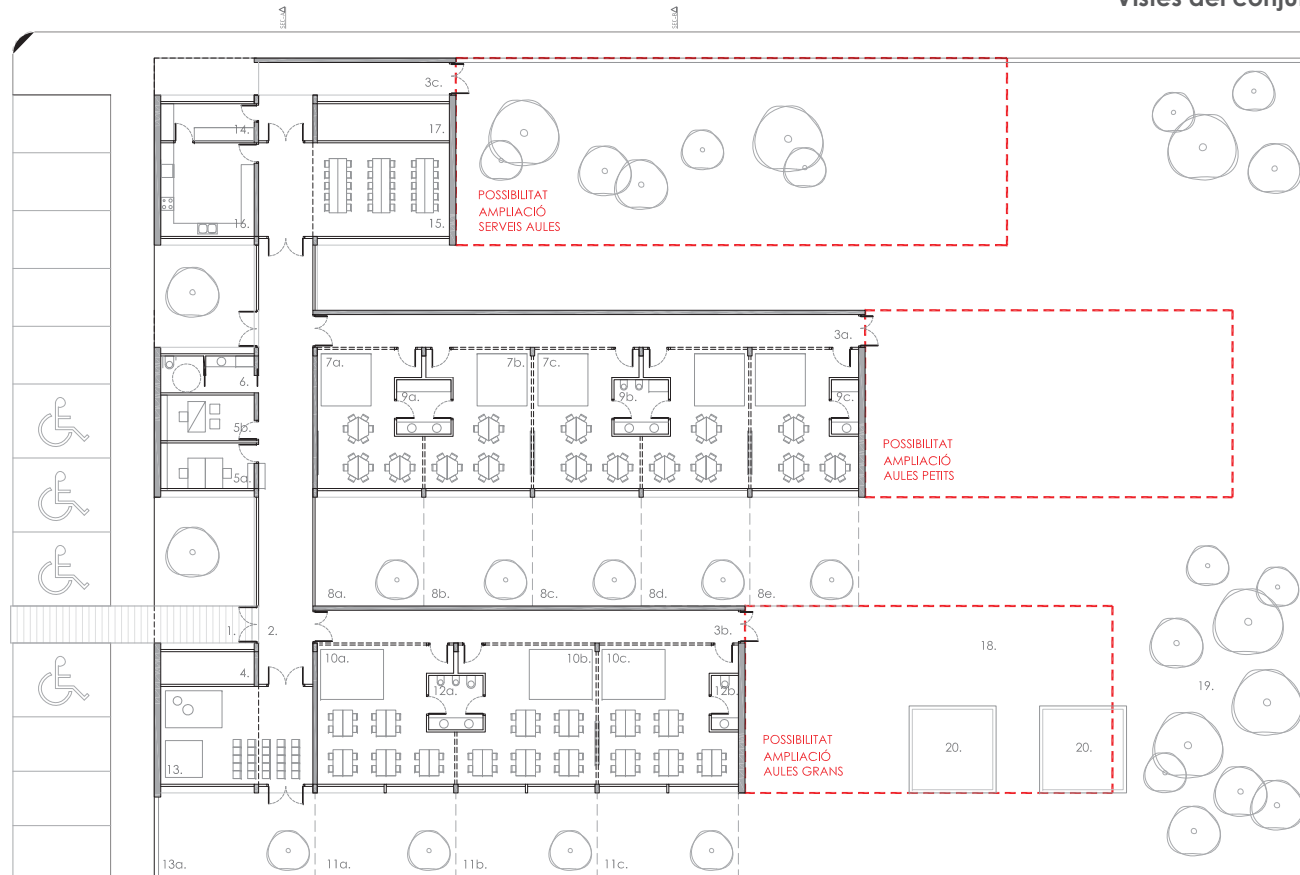

Planta general

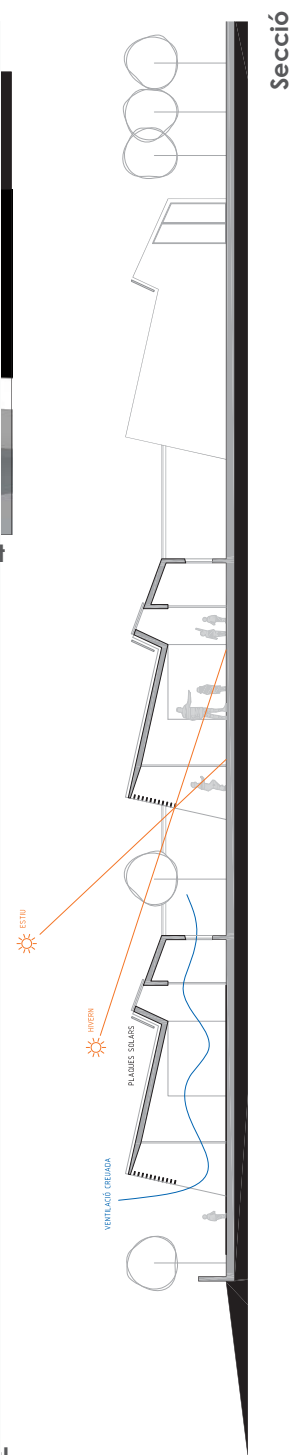

Secció