

# 35 HABITATGES DE PROMOCIÓ LLIURE

Municipi: GIRONA

Comarca: GIRONÈS

Situació: C.Oviedo

Promotor: Palau Pericot S.L.

Data: 2008

Sup. construïda: 3.656,56 m<sup>2</sup>

P.E.C. sense IVA: 2.073.292,00 €

Edifici singular d'habitatges de tipologia aïllada.


Volumetria prismàtica formada per pòrtic unitari que engloba balcons correguts i terrasses en planta baixa, corresponents a cadascuna de les cinc plantes destinades a vivenda.

Exterior amb zona ajardinada i piscina comunitària.

Acabat de façana amb plaques de formigó polímer col·locades de manera aleatòria.



façana sud

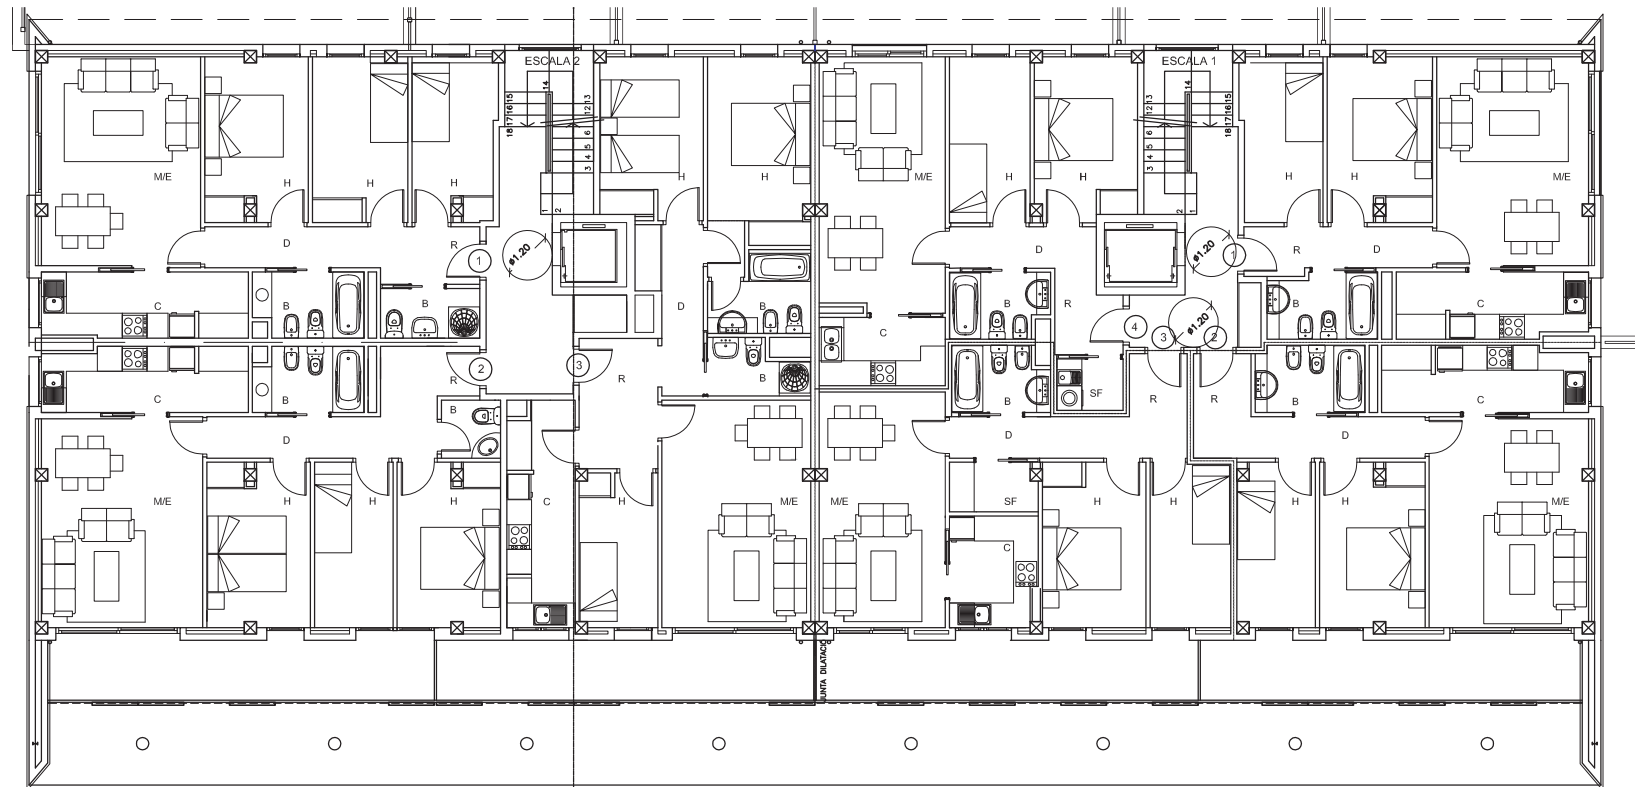

planta general