

CEIP "LACUSTÀRIA"

Municipi: LLAGOSTERA

Comarca: GIRONÈS

Situació: C.Ganix - C.Lleó

Promotor: Gisa i Departament d'Educació

Data: 2003-2005


Sup. construïda: 1.344,00 m²

P.E.C. sense IVA: 1.622.476,00 €


Ampliació i reforma d'escola de dues línies seguint la composició i materials existents.

Composició volumètrica dispersa en planta baixa formada per diversos cossos existents que s'uneixen mitjançant la nova ampliació.

Redistribució i adequació de les dependències amb ús de materials tradicionals similars als ja utilitzats en l'edifici.

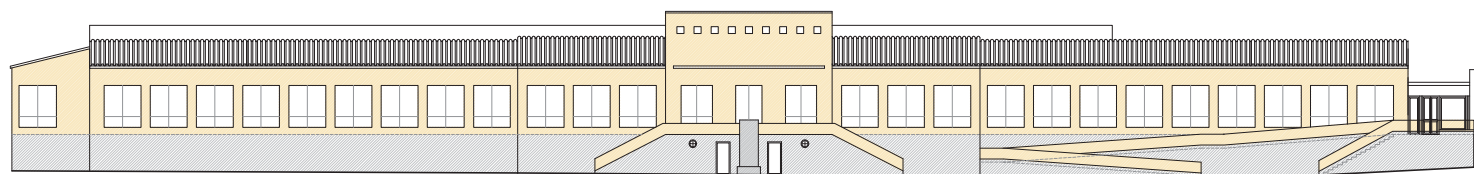

Façana principal

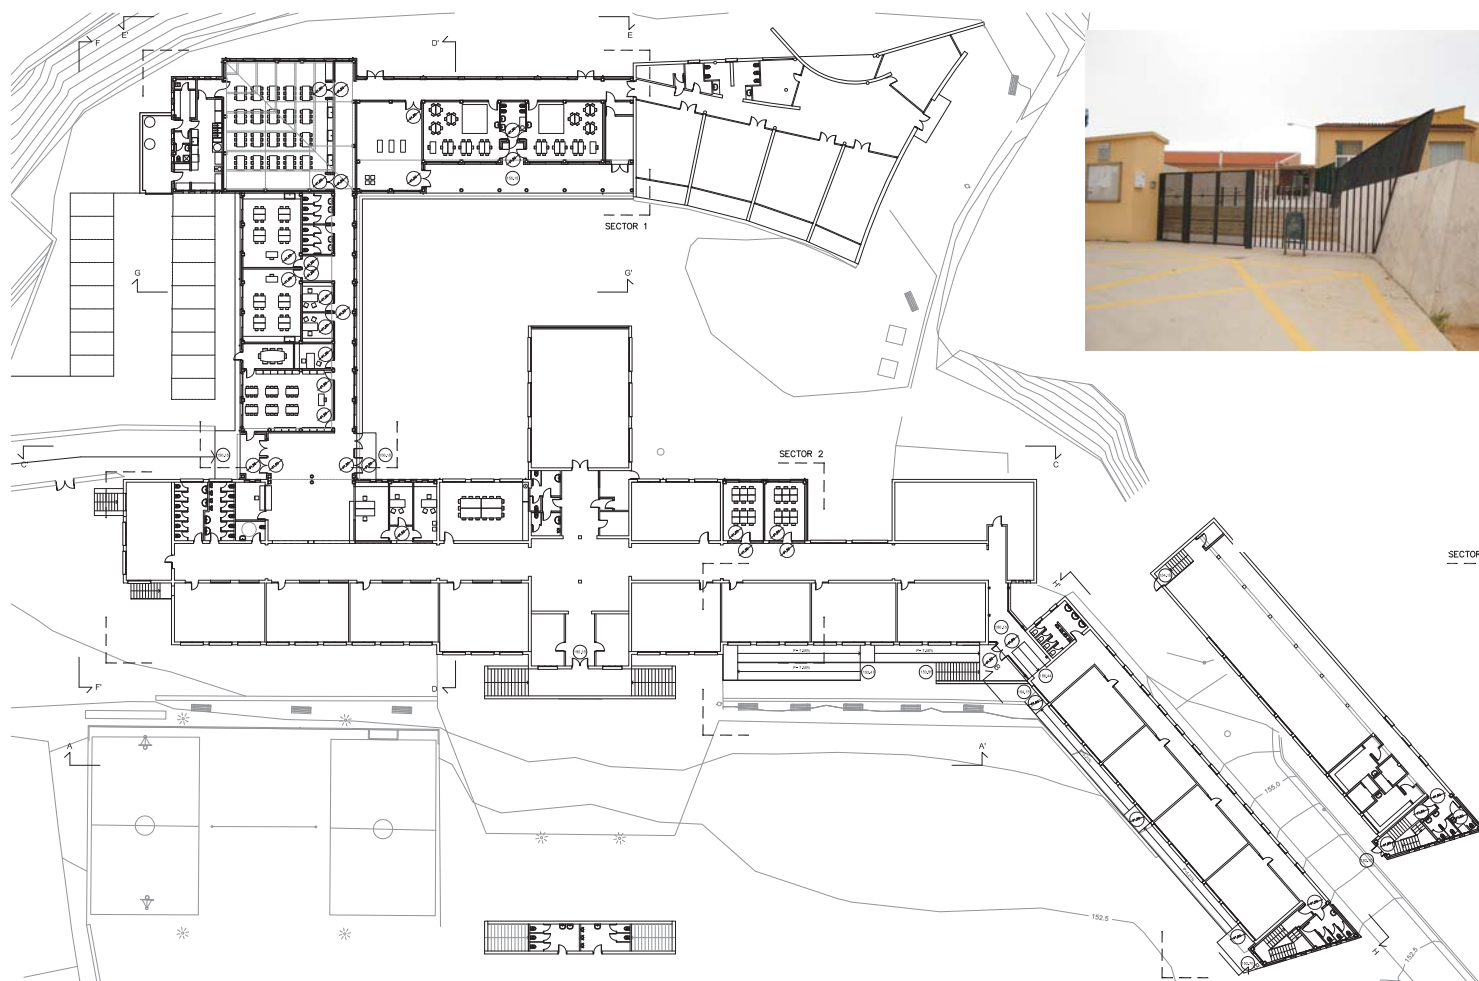

Planta general

